



Городской округ Архангельской области «Северодвинск»

**ЗАМЕСТИТЕЛЬ ГЛАВЫ АДМИНИСТРАЦИИ СЕВЕРОДВИНСКА  
ПО ГОРОДСКОМУ ХОЗЯЙСТВУ**

**РАСПОРЯЖЕНИЕ**

от 18.10.2023 № 1195-1/23  
г. Северодвинск Архангельской области

**Об установлении  
публичного сервитута**

На основании ходатайства публичного акционерного общества «Россети Северо-Запад» от 21.09.2023 вх. № 04-06-01/5617, в соответствии с главой V.7 Земельного кодекса Российской Федерации, статьей 3.6 Федерального закона от 25.10.2001 № 137-ФЗ «О введении в действие Земельного кодекса Российской Федерации»:

1. Установить в пользу публичного акционерного общества «Россети Северо-Запад» (ОГРН: 1047855175785, ИНН: 7802312751) публичный сервитут общей площадью 1112 кв. м с целью эксплуатации объекта электросетевого хозяйства (ВЛ-0,4 кВ Почта с ТП-12) в отношении земель кадастровых кварталов 29:28:102043, 29:28:102004 и частей земельных участков с кадастровыми номерами:

29:28:102004:6, местоположение: обл. Архангельская,  
г. Северодвинск, ул. Пионерская, дом 11, строение 1;

29:28:102004:17, местоположение: обл. Архангельская,  
г. Северодвинск, ул. Пионерская, дом 11;

29:28:102043:5, местоположение установлено относительно  
ориентира, расположенного в границах участка. Ориентир здание нежилое.  
Почтовый адрес ориентира: обл. Архангельская, г. Северодвинск,  
ул. Профсоюзная, дом 7;

29:28:102043:17, местоположение: обл. Архангельская,  
г. Северодвинск, ул. Советская, дом 27а;

29:28:102043:7, местоположение установлено относительно  
ориентира, расположенного в границах участка. Ориентир нежилое здание.  
Почтовый адрес ориентира: обл. Архангельская, г. Северодвинск,  
ул. Советская, дом 29;

29:28:102043:23, местоположение установлено относительно  
ориентира, расположенного в границах участка. Ориентир здание нежилое.

Почтовый адрес ориентира: обл. Архангельская, г. Северодвинск, ул. Советская, дом 27А;

29:28:102043:337, местоположение: Российская Федерация, Архангельская область, городской округ Северодвинск, город Северодвинск, ул. Советская;

29:28:102043:20, местоположение установлено относительно ориентира, расположенного в границах участка. Ориентир – нежилое здание. Почтовый адрес ориентира: обл. Архангельская, г. Северодвинск, ул. Пионерская, дом 10.

2. Утвердить границы публичного сервитута согласно прилагаемому графическому описанию местоположения границ публичного сервитута (номер регистрации – 824/2023).

3. Срок публичного сервитута установить на 49 лет.

4. В отношении земель и частей земельных участков, указанных в пункте 1 распоряжения, установить свободный график проведения работ при осуществлении деятельности, для обеспечения которой устанавливается публичный сервитут.

5. Владелец публичного сервитута обязан привести земельные участки в состояние, пригодное для их использования в соответствии с разрешенным использованием, снести инженерное сооружение, для которого был установлен публичный сервитут, в срок не позднее чем три месяца после завершения его эксплуатации.

6. Владелец публичного сервитута вправе до окончания срока публичного сервитута обратиться с ходатайством об установлении публичного сервитута на новый срок.

7. Признать утратившим силу распоряжение заместителя Главы Администрации Северодвинска по городскому хозяйству от 13.11.2020 № 1684-рз «Об установлении публичного сервитута»

8. Отделу по связям со средствами массовой информации Администрации Северодвинска в течение 5 рабочих дней со дня принятия решения об установлении публичного сервитута разместить настоящее распоряжение на официальном интернет-сайте Администрации Северодвинска.

9. Публичный сервитут считается установленным со дня внесения сведений о нем в Единый государственный реестр недвижимости.

Заместитель Главы Администрации  
Северодвинска по городскому хозяйству




А.П. Латышев



Приложение к распоряжению  
заместителя Главы Администрации  
Северодвинска по городскому хозяйству  
от "10" г. № 195/2023

Схема границ публичного сервитута для размещения объекта электросетевого хозяйства  
на кадастровом плане территории кадастровых кварталов 29:28:102004, 29:28:102043

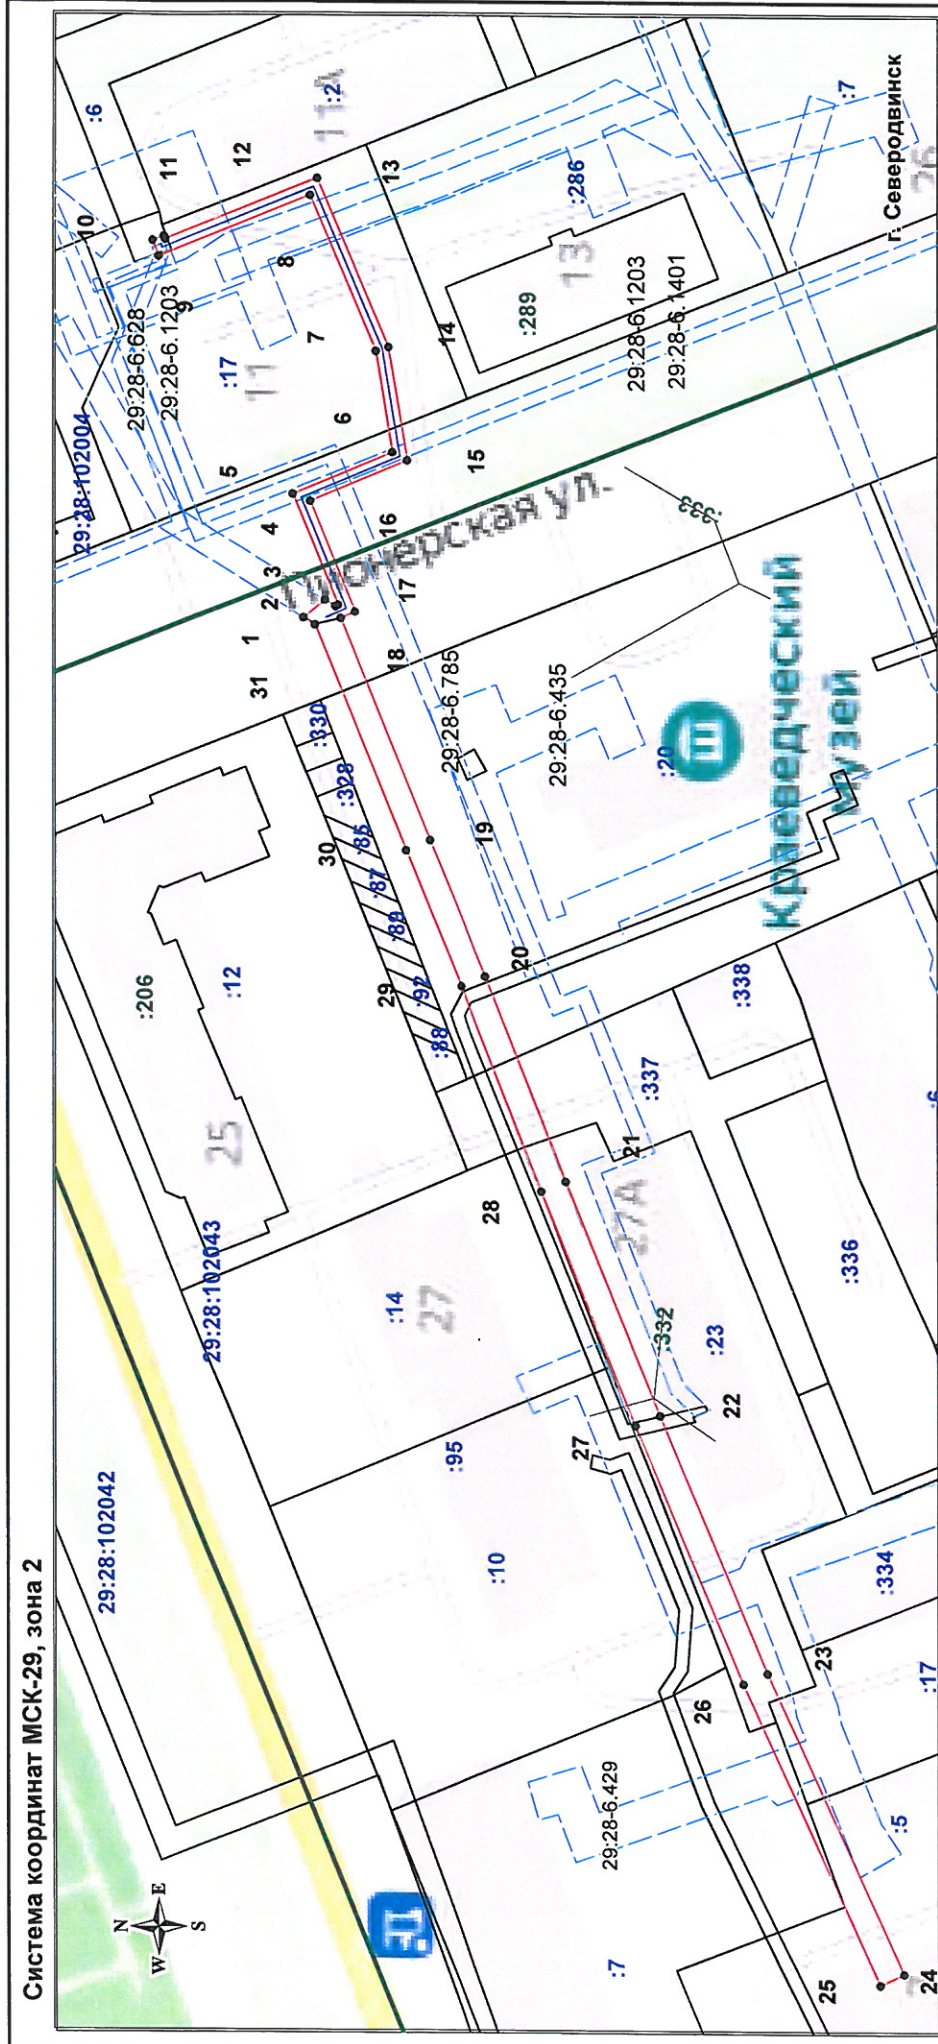

- Масштаб 1:1100
- Условные обозначения:**
- проектируемая КП - 0,4 кВ ;
  - граница публичного сервитута;
  - - характерная точка границы, сведения о которой позволяют однозначно определить её положение на местности;
  - существующая часть границы, имеющиеся в ЕГРН сведения о которой достаточны для определения её местоположения;
  - :206 - надпись обозначения кадастрового номера земельного участка;
  - :17 - надпись обозначения кадастрового номера кадастрового квартала;
  - 29:28:102004 - надпись обозначения номера кадастрового квартала;
  - 29:28-6-429 - зона с особыми условиями использования территории;
  - надпись обозначения зон с особыми условиями использования территории;
  - граница кадастрового квартала(кадастрового деления).

Схему подготовил:  
*Демин* А.А. Демин

*начальк ресурса участка 824/2023*

Каталог координат

Площадь публичного сервитута – 1112 кв.м, в том числе, по  
 - земельному участку 29:28:102004:6 – 5 кв.м.;  
 - земельному участку 29:28:102004:17 – 125 кв.м.;  
 - земельному участку 29:28:102043:5 – 108 кв.м.;  
 - земельному участку 29:28:102043:17 – 36 кв.м.;  
 - земельному участку 29:28:102043:7 – 32 кв.м.;  
 - земельному участку 29:28:102043:23 – 373 кв.м.;  
 - земельному участку 29:28:102043:337 – 52 кв.м.;  
 - земельному участку 29:28:102043:20 – 246 кв.м.;  
 - по землям кадастрового квартала 29:28:102043 – 72 кв.м.;  
 - по землям кадастрового квартала 29:28:102004 – 63 кв.м.

Система координат МСК-29, зона 2

Обозначение характерных точек границы	Координаты, м	
	X	Y
1	653 247,80	2 486 754,74
2	653 244,57	2 486 757,44
3	653 242,98	2 486 756,45
4	653 242,57	2 486 756,63
5	653 249,41	2 486 773,48
6	653 234,20	2 486 779,84
7	653 236,74	2 486 795,24
8	653 246,80	2 486 818,83
9	653 269,62	2 486 809,48
10	653 270,52	2 486 811,90
11	653 268,75	2 486 812,56
12	653 268,57	2 486 812,07
13	653 245,74	2 486 821,43
14	653 234,81	2 486 795,80
15	653 231,97	2 486 778,61
16	653 246,81	2 486 772,40
17	653 239,99	2 486 755,60
18	653 242,17	2 486 754,62
19	653 228,52	2 486 720,95
20	653 220,09	2 486 700,34
21	653 207,95	2 486 669,27
22	653 193,73	2 486 633,90
23	653 177,42	2 486 594,97
24	653 156,69	2 486 549,58
25	653 160,33	2 486 547,92
26	653 181,08	2 486 593,36
27	653 197,43	2 486 632,38
28	653 211,61	2 486 667,80
29	653 223,80	2 486 698,86
30	653 232,23	2 486 719,44
31	653 246,11	2 486 753,68
1	653 247,80	2 486 754,74

Каталог координат

Площадь публичного сервитута – 1112 кв.м, в том числе, по  
 - земельному участку 29:28:102004:6 – 5 кв.м.;  
 - земельному участку 29:28:102004:17 – 125 кв.м.;  
 - земельному участку 29:28:102043:5 – 108 кв.м.;  
 - земельному участку 29:28:102043:17 – 36 кв.м.;  
 - земельному участку 29:28:102043:7 – 32 кв.м.;  
 - земельному участку 29:28:102043:23 – 373 кв.м.;  
 - земельному участку 29:28:102043:337 – 52 кв.м.;  
 - земельному участку 29:28:102043:20 – 246 кв.м.;  
 - по землям кадастрового квартала 29:28:102043 – 72 кв.м.;  
 - по землям кадастрового квартала 29:28:102004 – 63 кв.м.

Система координат МСК-29, зона 2

Обозначение характерных точек границы	Координаты, м	
	X	Y
1	653 247,80	2 486 754,74
2	653 244,57	2 486 757,44
3	653 242,98	2 486 756,45
4	653 242,57	2 486 756,63
5	653 249,41	2 486 773,48
6	653 234,20	2 486 779,84
7	653 236,74	2 486 795,24
8	653 246,80	2 486 818,83
9	653 269,62	2 486 809,48
10	653 270,52	2 486 811,90
11	653 268,75	2 486 812,56
12	653 268,57	2 486 812,07
13	653 245,74	2 486 821,43
14	653 234,81	2 486 795,80
15	653 231,97	2 486 778,61
16	653 246,81	2 486 772,40
17	653 239,99	2 486 755,60
18	653 242,17	2 486 754,62
19	653 228,52	2 486 720,95
20	653 220,09	2 486 700,34
21	653 207,95	2 486 669,27
22	653 193,73	2 486 633,90
23	653 177,42	2 486 594,97
24	653 156,69	2 486 549,58
25	653 160,33	2 486 547,92
26	653 181,08	2 486 593,36
27	653 197,43	2 486 632,38
28	653 211,61	2 486 667,80
29	653 223,80	2 486 698,86
30	653 232,23	2 486 719,44
31	653 246,11	2 486 753,68
1	653 247,80	2 486 754,74