


Утверждена
распоряжением заместителя Главы Администрации
Северодвинска по городскому хозяйству
от "20" 01 2024 г. № 10-2/24

Графическое описание местоположения границ публичного сервитута в отношении частей земельных участков с кадастровыми номерами: 29:28:103099:66, 29:28:000000:4527, 29:28:101107:493



Масштаб 1:2500

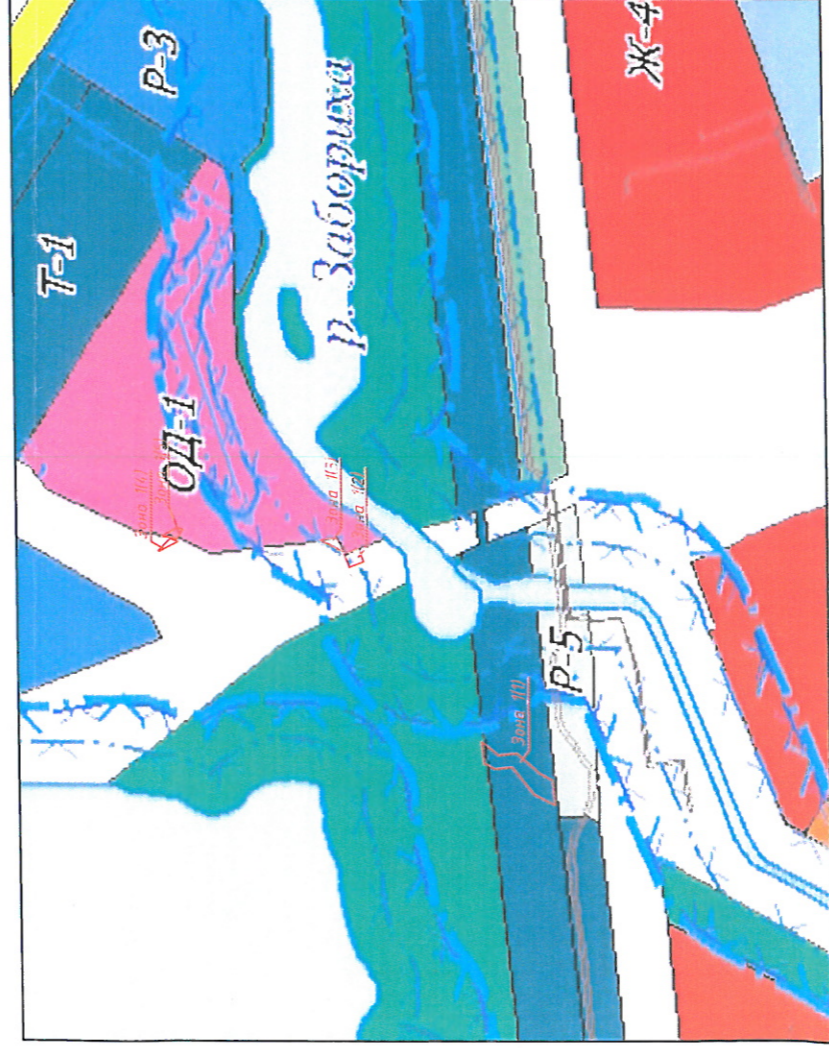

Фрагмент карты градостроительного зонирования г. Северодвинска. Масштаб 1:5000

Условные обозначения:

- 1 - обозначение характерной поворотной точки границы публичного сервитута
- - граница образуемого публичного сервитута
- :11 - обозначение земельного участка, сведения о котором содержатся в ЕГРН
- - граница земельного участка, сведения о котором содержатся в ЕГРН
- - граница кадастрового квартала
- - обозначение ЗОУИТ
- - обозначение территориальной зоны

Обозначение характерных точек границ	Координаты, м		Метод определения координат характерной точки	Средняя квадратическая погрешность положения характерной точки (Мп), м	
	X	Y			
Площадь публичного сервитута 871 м2					
1. Система координат МСК-29 зона 2					
2. Сведения о характерных точках границ объекта					
Зона1(1)					
1	650708.72	2485222.07	Метод спутниковых геодезических измерений (определений)	0.10	
2	650715.91	2485226.08		0.10	
3	650717.47	2485240.66		0.10	
4	650706.33	2485231.38		0.10	
5	650693.40	2485232.79		0.10	
6	650678.37	2485219.11		0.10	
7	650669.86	2485214.76		0.10	
8	650668.09	2485197.81		0.10	
9	650682.05	2485204.93		0.10	
10	650696.75	2485223.37		0.10	
Зона1(2)					
11	650807.06	2485358.57	Метод спутниковых геодезических измерений (определений)	0.10	
12	650810.60	2485367.48		0.10	
13	650801.21	2485371.20		0.10	
14	650797.64	2485362.22		0.10	
11	650807.06	2485358.57		0.10	
Зона1(3)					
15	650826.48	2485376.88		Метод спутниковых геодезических измерений (определений)	0.10
16	650815.69	2485378.16			0.10
17	650811.52	2485369.40			0.10
15	650826.48	2485376.88			0.10
Зона1(4)					
18	650937.45	2485369.61	Метод спутниковых геодезических измерений (определений)		0.10
19	650929.50	2485377.69			0.10
20	650924.13	2485375.69			0.10
21	650936.70	2485369.20			0.10
18	650937.45	2485369.61			0.10
Зона1(5)					
22	650935.22	2485379.53		Метод спутниковых геодезических измерений (определений)	0.10
23	650924.42	2485385.10			0.10
24	650921.21	2485384.02			0.10
25	650924.60	2485377.67			0.10
22	650935.22	2485379.53	0.10		
27	650668.08	2485197.81	0.10		