


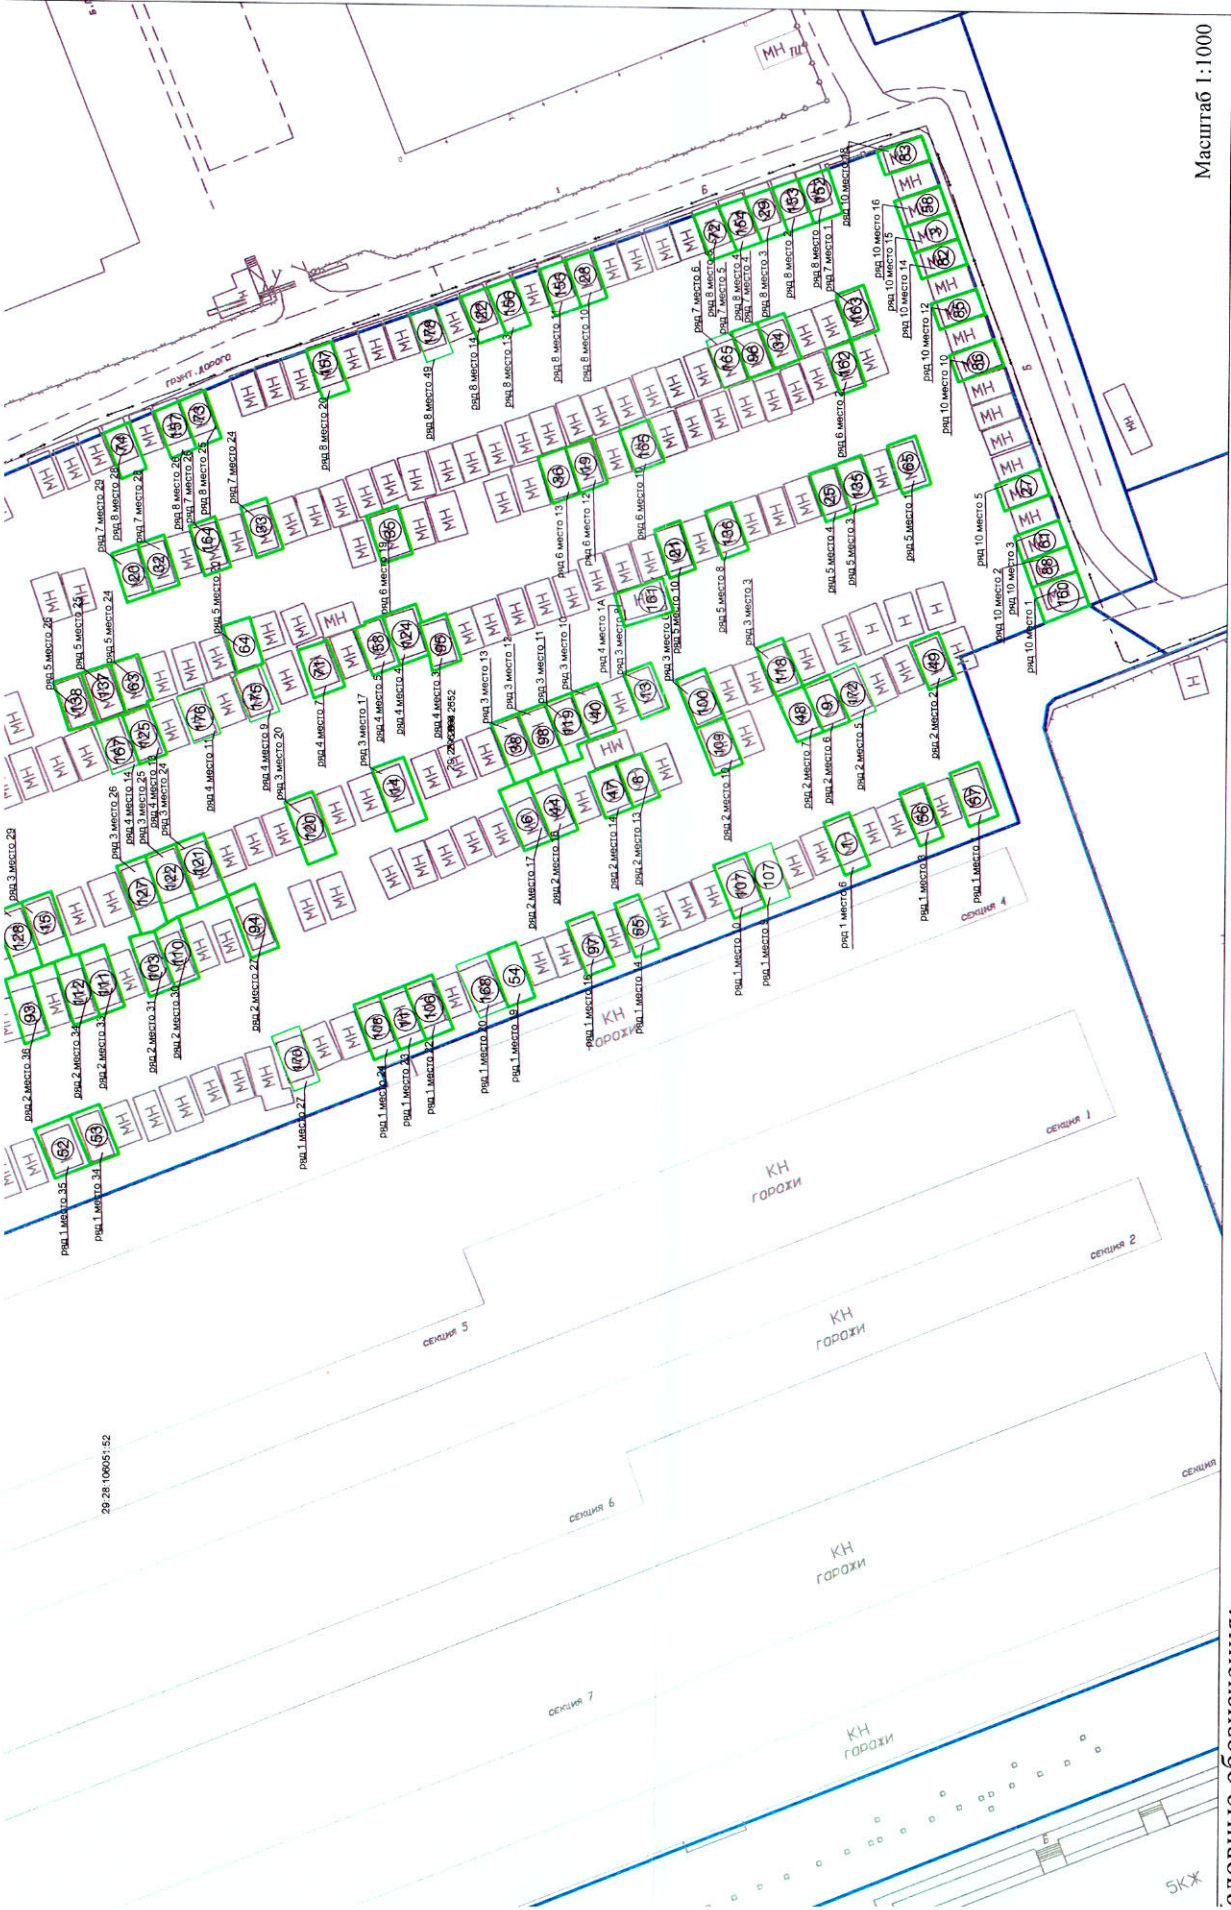

Масштаб 1:1000



СЛОВНЫЕ ОБОЗНАЧЕНИЯ:

-  - территория, планируемая для размещения гаражей;
-  - границы земельных участков, стоящие на ГКУ

29.28.108041.52

5к.х